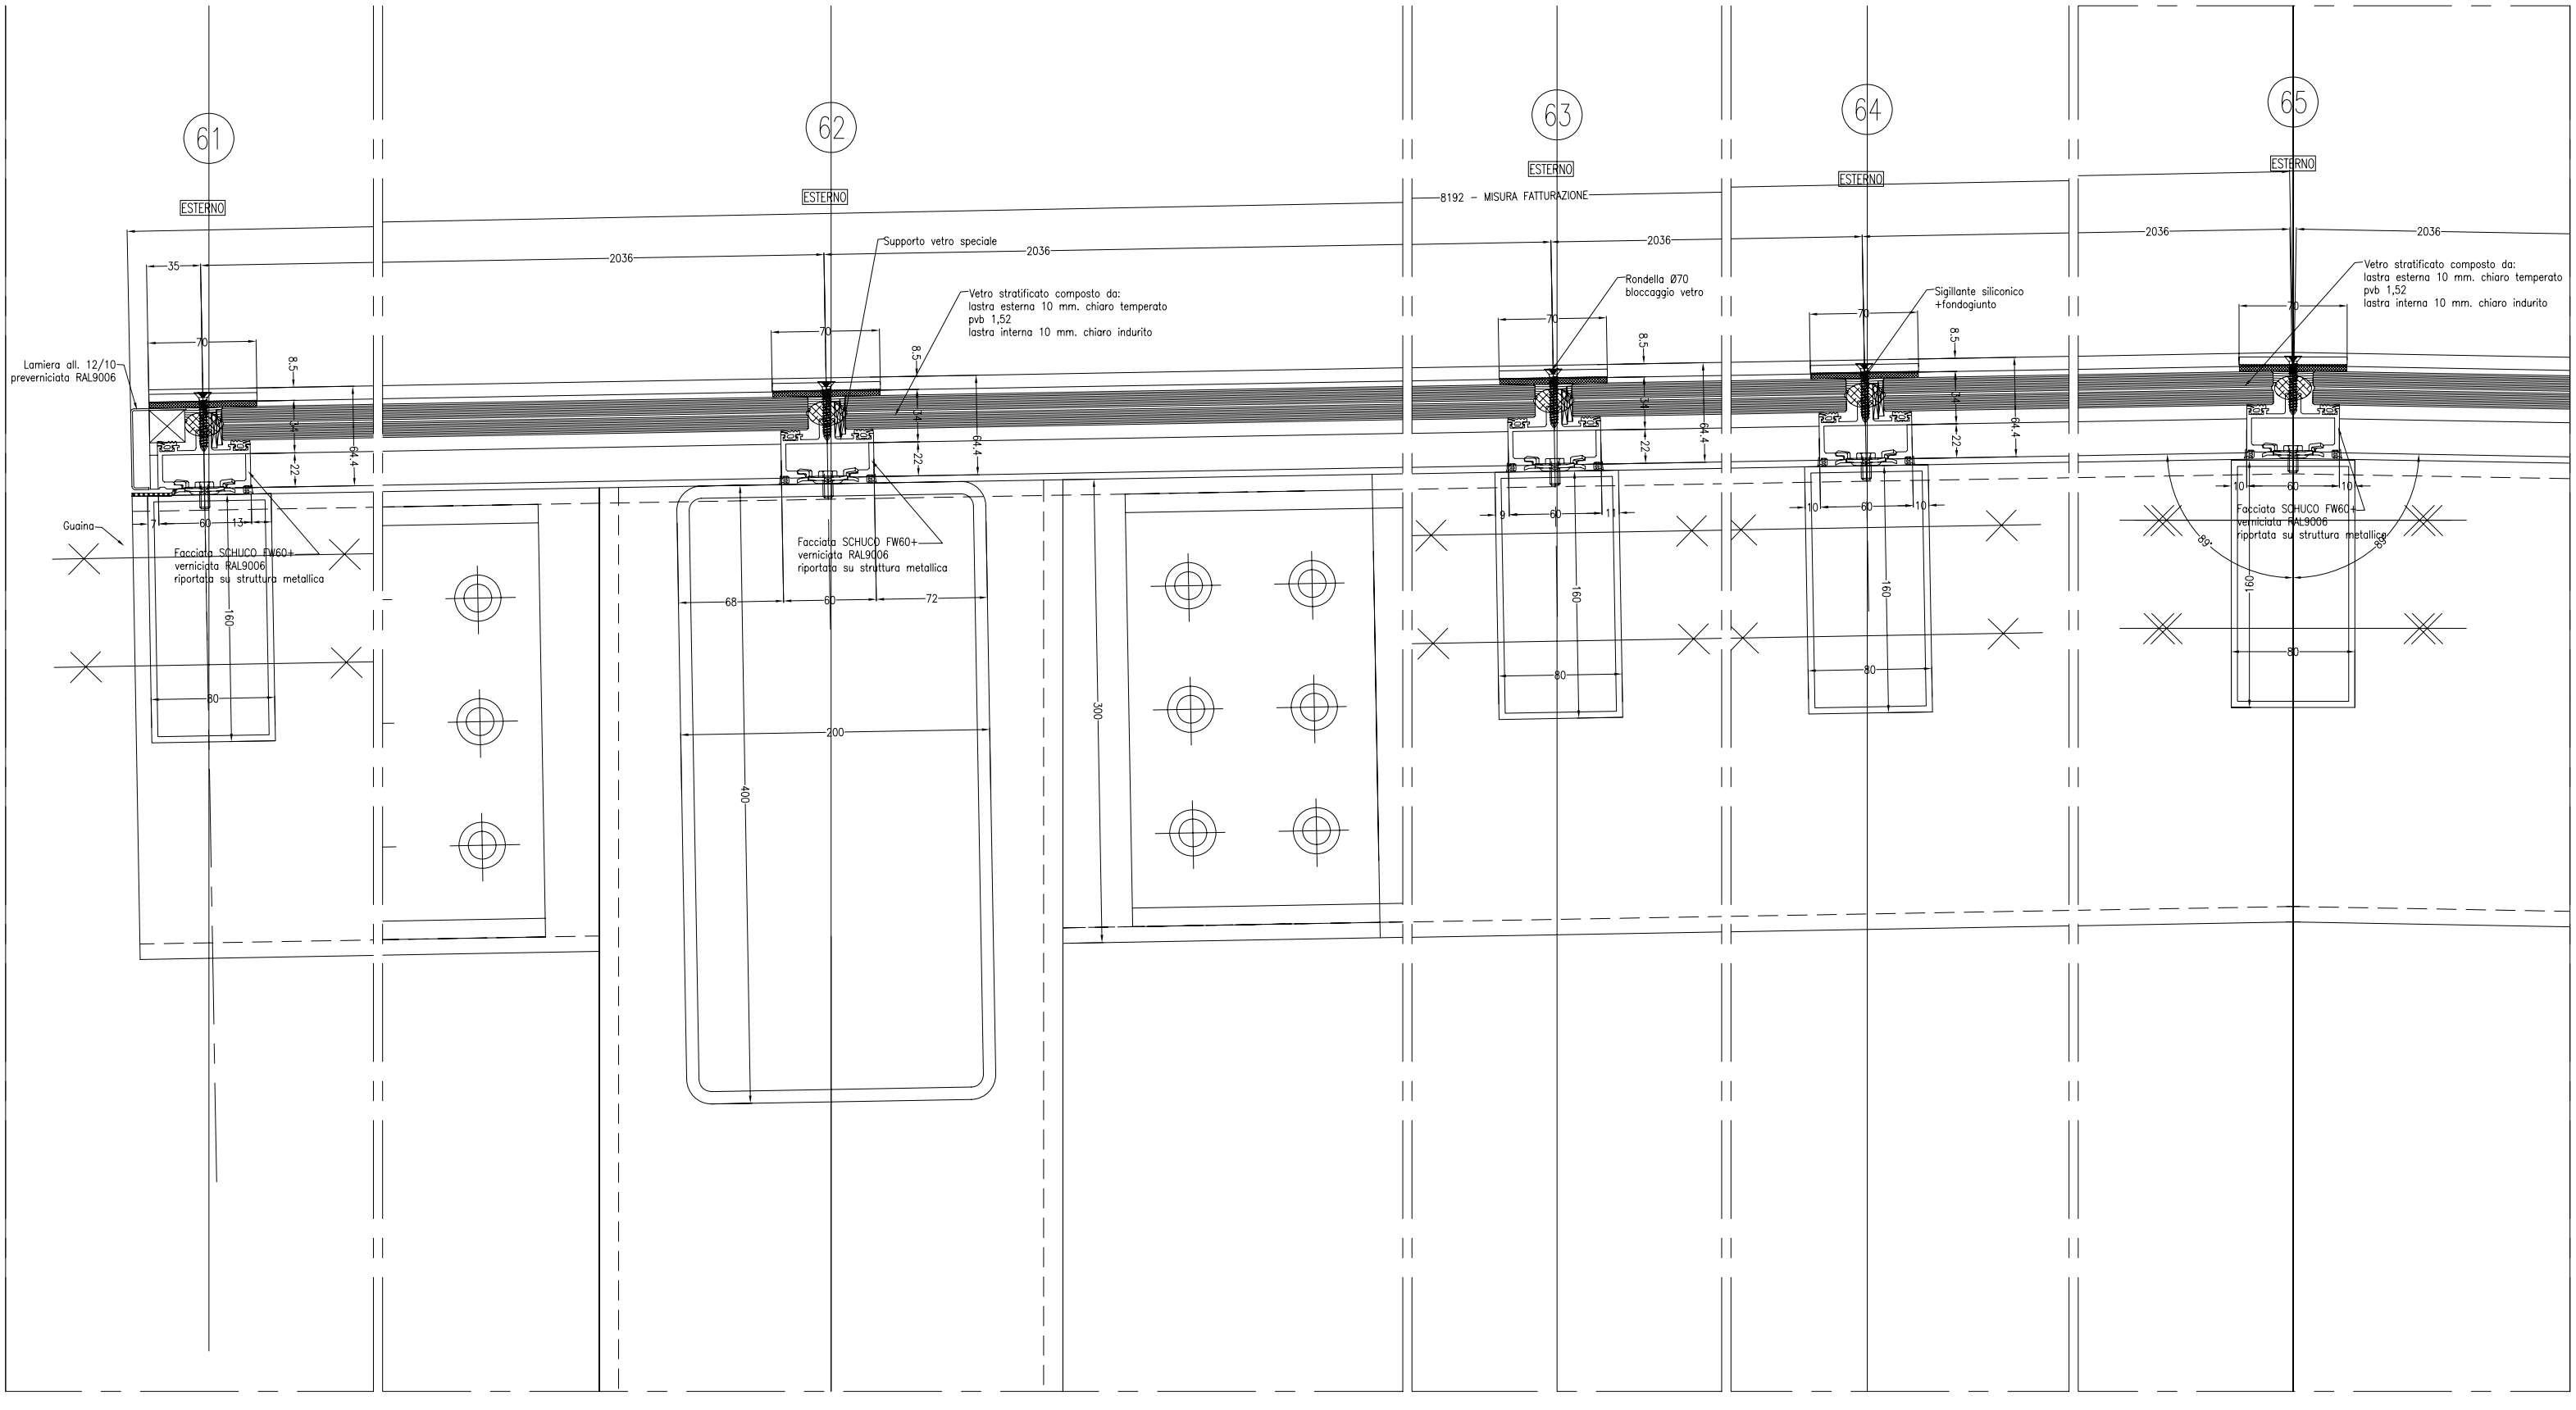
61
62
63
64
65
ESTERNO
8192 – MISURA FATTURAZIONE
2036
35
70
8.5
54
22
64.4
Lamiera all. 12/10 preverniciata RAL9006
Guaina
7
60
13
Facciata SCHUCO FW60+ verniciata RAL9006 riportata su struttura metallica
160
80
Supporto vetro speciale
Vetro stratificato composto da:
lastra esterna 10 mm. chiaro temperato
pvb 1,52
lastra interna 10 mm. chiaro indurito
68
72
200
300
400
Rondella Ø70 bloccaggio vetro
9
11
Sigillante siliconico +fondogiunto
10
89°