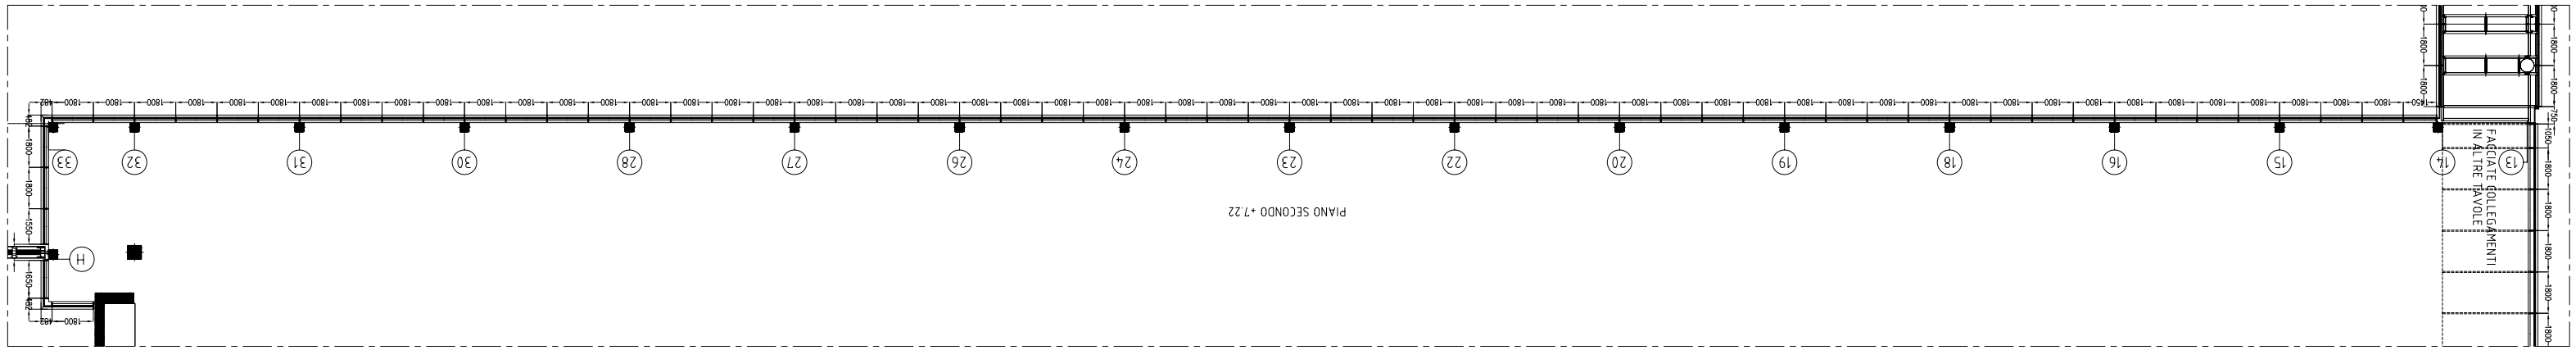
PIANO SECONDO +7.22
RACCIATE COLLEGAMENTI IN ALTRE TAVOLE

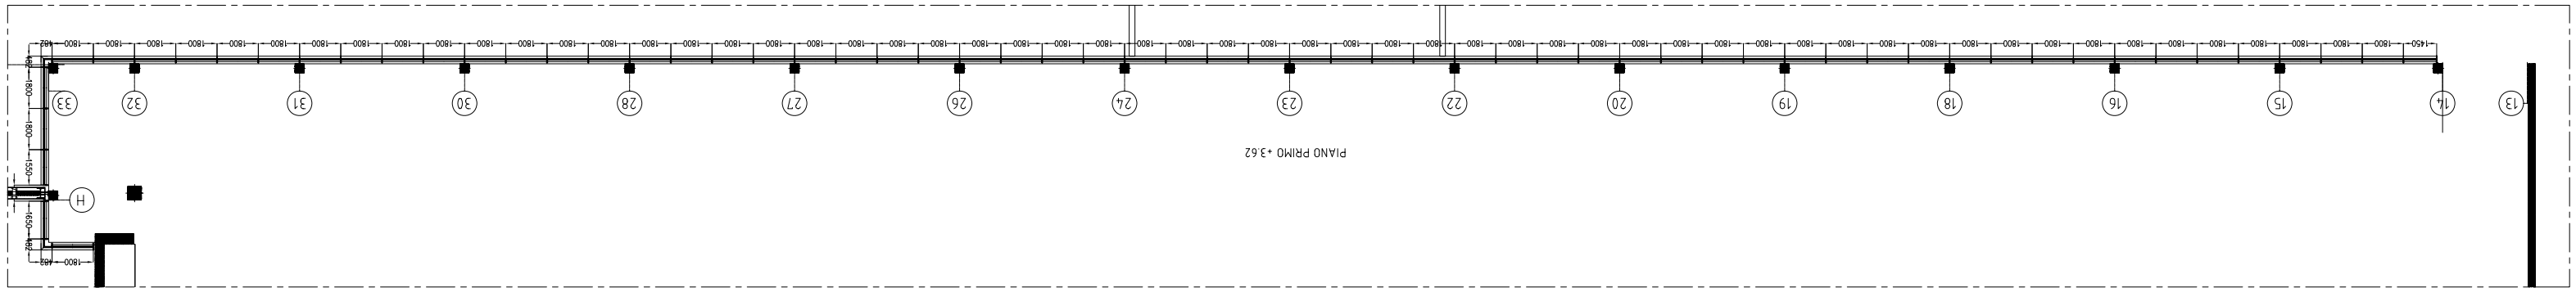
PIANO PRIMO +3.62

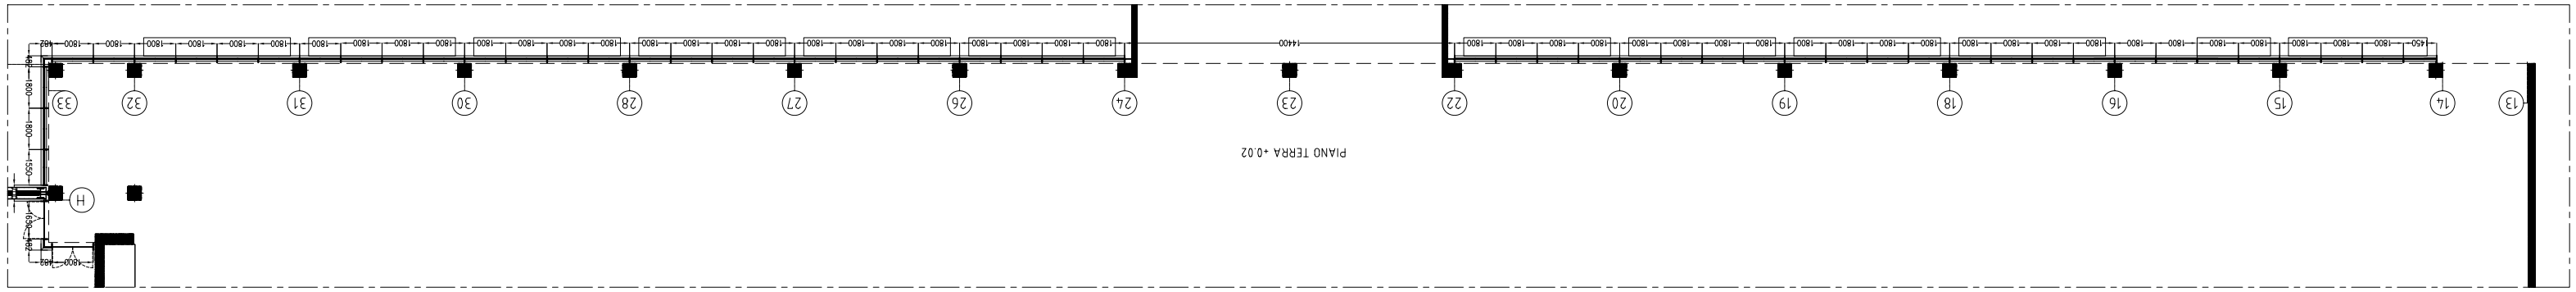
PIANO TERRA +0.02

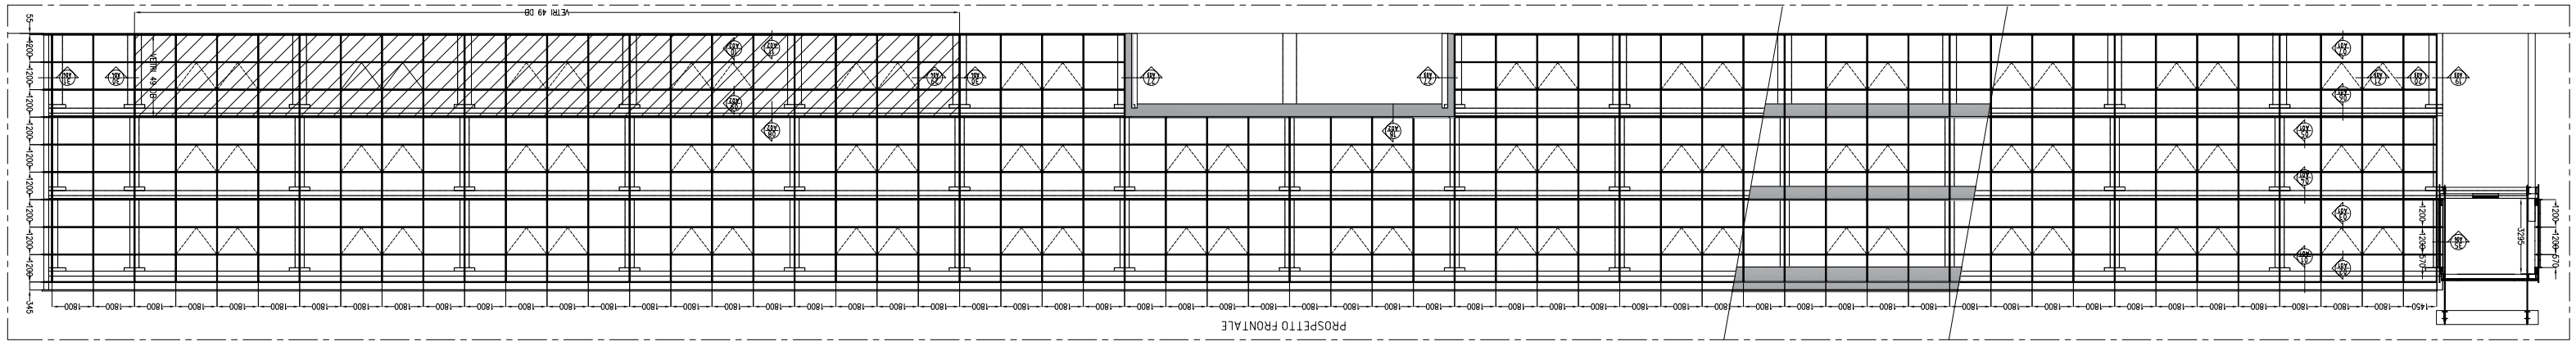
PROSPETTO FRONTALE
VETRI 49 DB

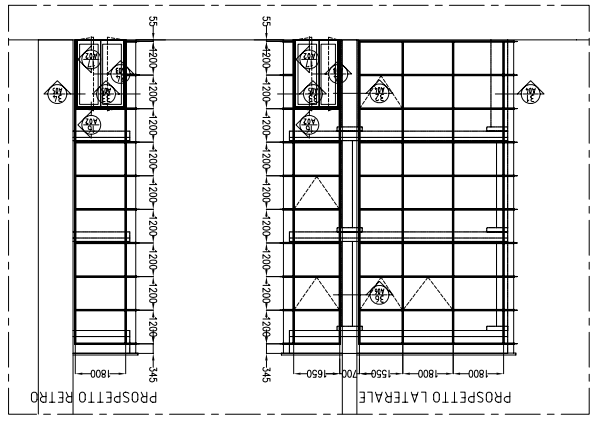
PROSPETTO LATERALE
PROSPETTO RETRO

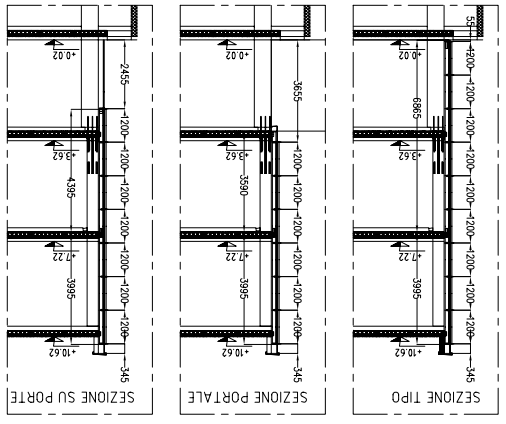
SEZIONE SU PORTE
SEZIONE PORTALE
SEZIONE TIPO