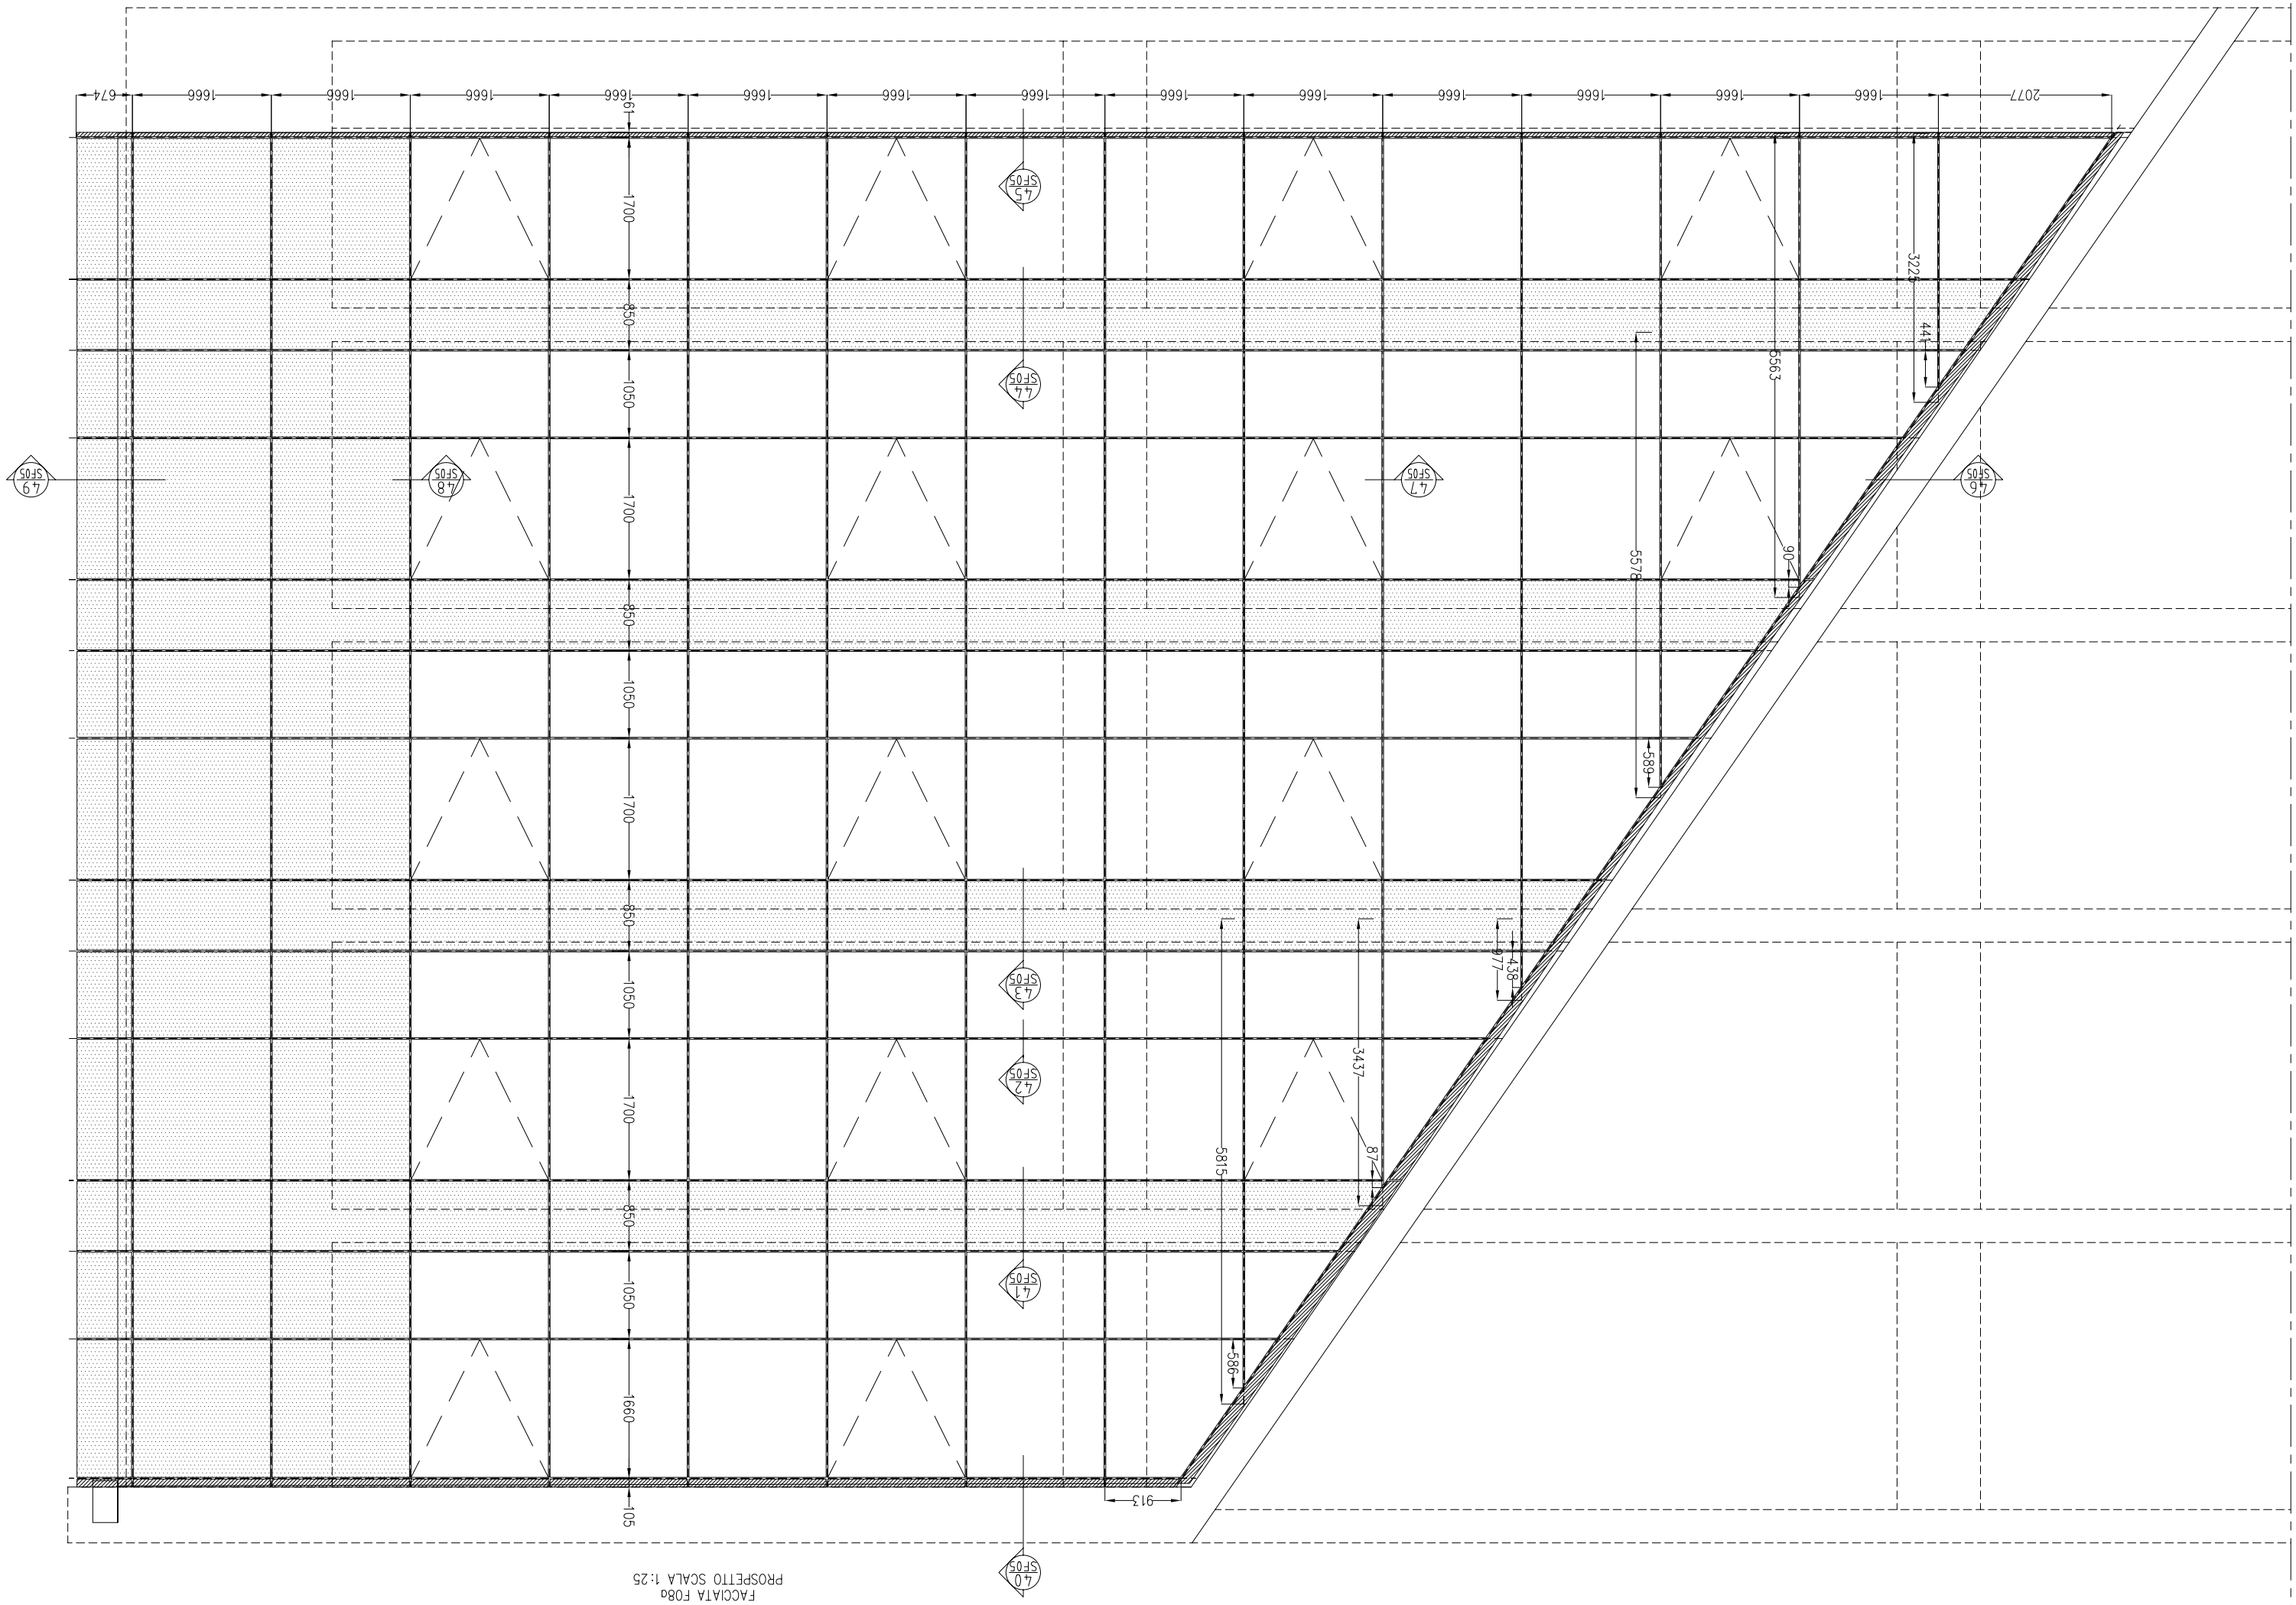

FACCIATA F08a
PROSPETTO SCALA 1:25